


SCHEMAT PRAC INSTALACYJNYCH MONITORINGU
BUDYNKU SALI WIDOWISKOWEJ GMINNEGO OŚRODKA
KULTURY W BŁĄZOWEJ

RYS. A

RZUT PIĘTRA

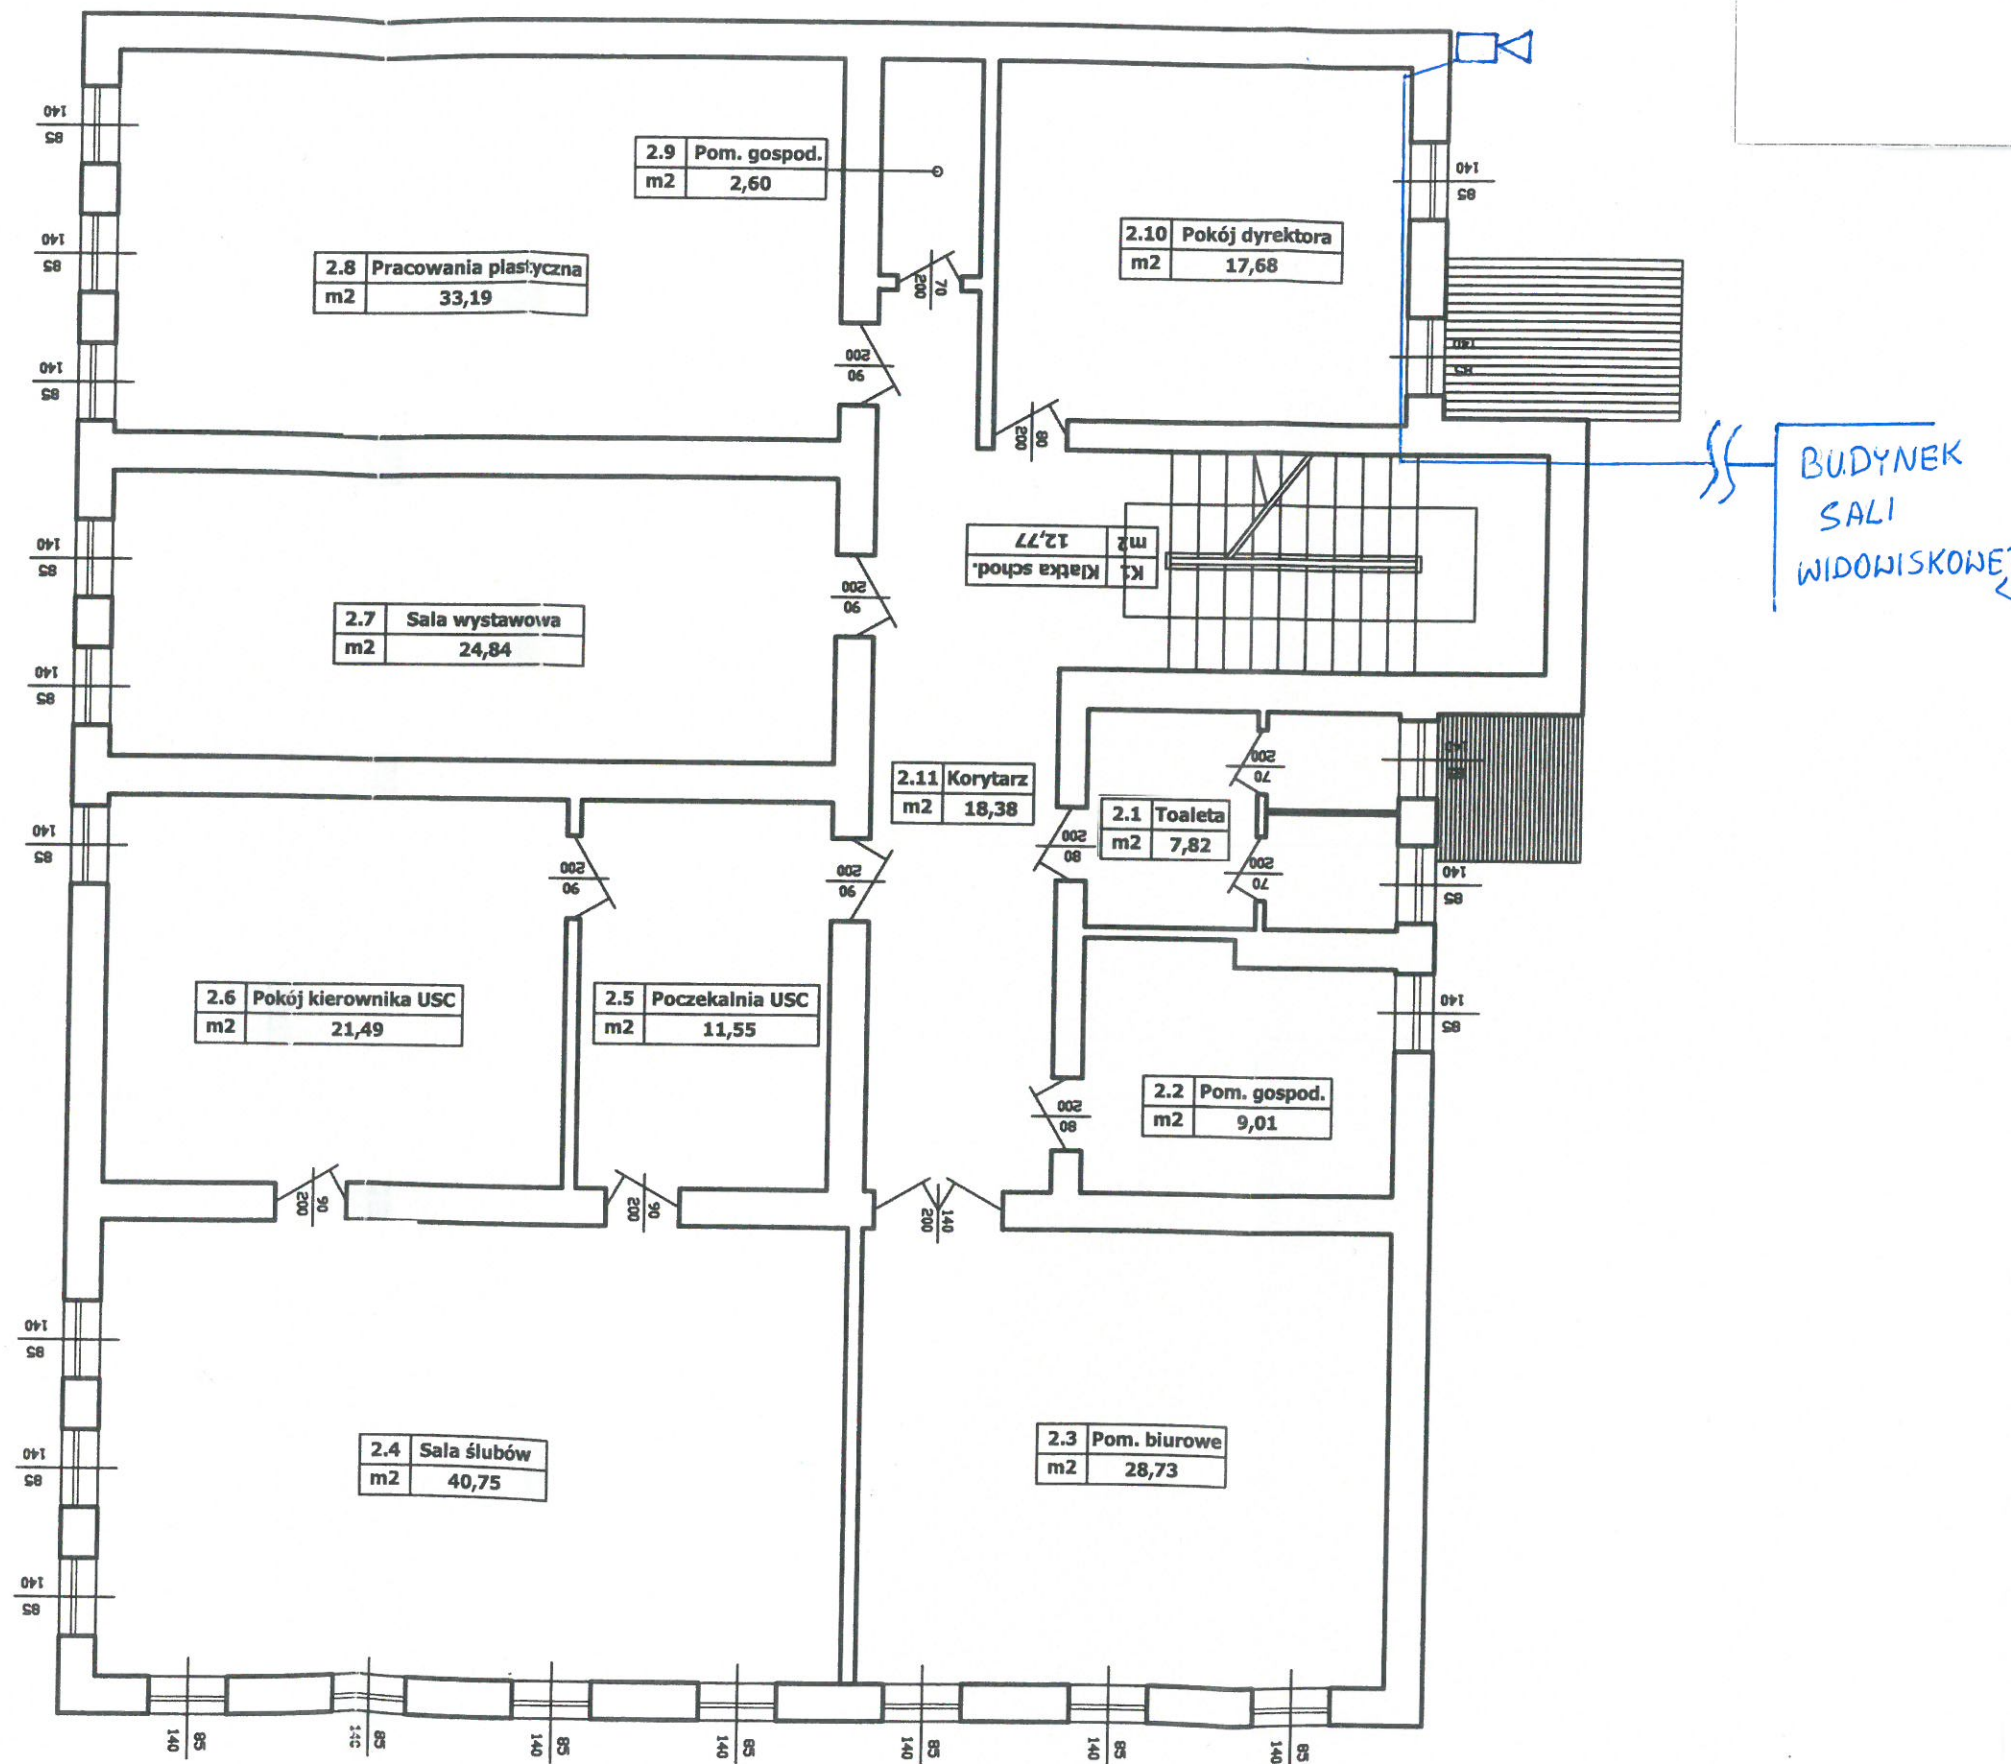


Lp	Nr pomieszczenia	Rodzaj powierzchni / Funkcja pomieszczenia	Powierzchnia (m ²)
1	2	3	4
1		Powierzchnia użytkowa:	
2	2.1	Toaleta	7,82
3	2.2	Pomieszczenie gospodarcze	9,01
4	2.3	Pomieszczenie biurowe	28,73
5	2.4	Sala ślubów USC	40,75
6	2.5	Poczekalnia USC	11,55
7	2.6	Pokój kierownika USC	21,49
8	2.7	Sala wystaw	24,84
9	2.8	Pracownia plastyczna	33,19
10	2.9	Pomieszczenie gospodarcze	2,60
11	2.10	Pokój dyrektora GOK	17,68
12		Razem:	197,66
13		Powierzchnia ruchu:	
14	2.11	Korytarz	18,38
15	K1	Klatka schodowa	12,77
16		Razem:	31,15
17		Powierzchnia netto (ogólna) kondygnacji:	
18		Powierzchnia użytkowa:	197,66
19		Powierzchnia ruchu:	31,15
20		Razem:	228,81

Temat rysunku:	Budynek GOK w Błazowej Rzut piętra
Opracował:	KRZYSZTOF SŁOMKA MGR INŻ. BUD. OGÓLNEGO upr. bud. Nr B-122/87 Śliczina 298, tel. (0-17) 85-71-619 35-330 RZESZÓW

SCHEMAT PRAC INSTALACYJNYCH MONITORINGU
BUDYNKU SALI WIDOWISKOWEJ GMINNEGO OŚRODKA
KULTURY W BŁĄZOWEJ

RYS. B

RZUT PIĘTRA

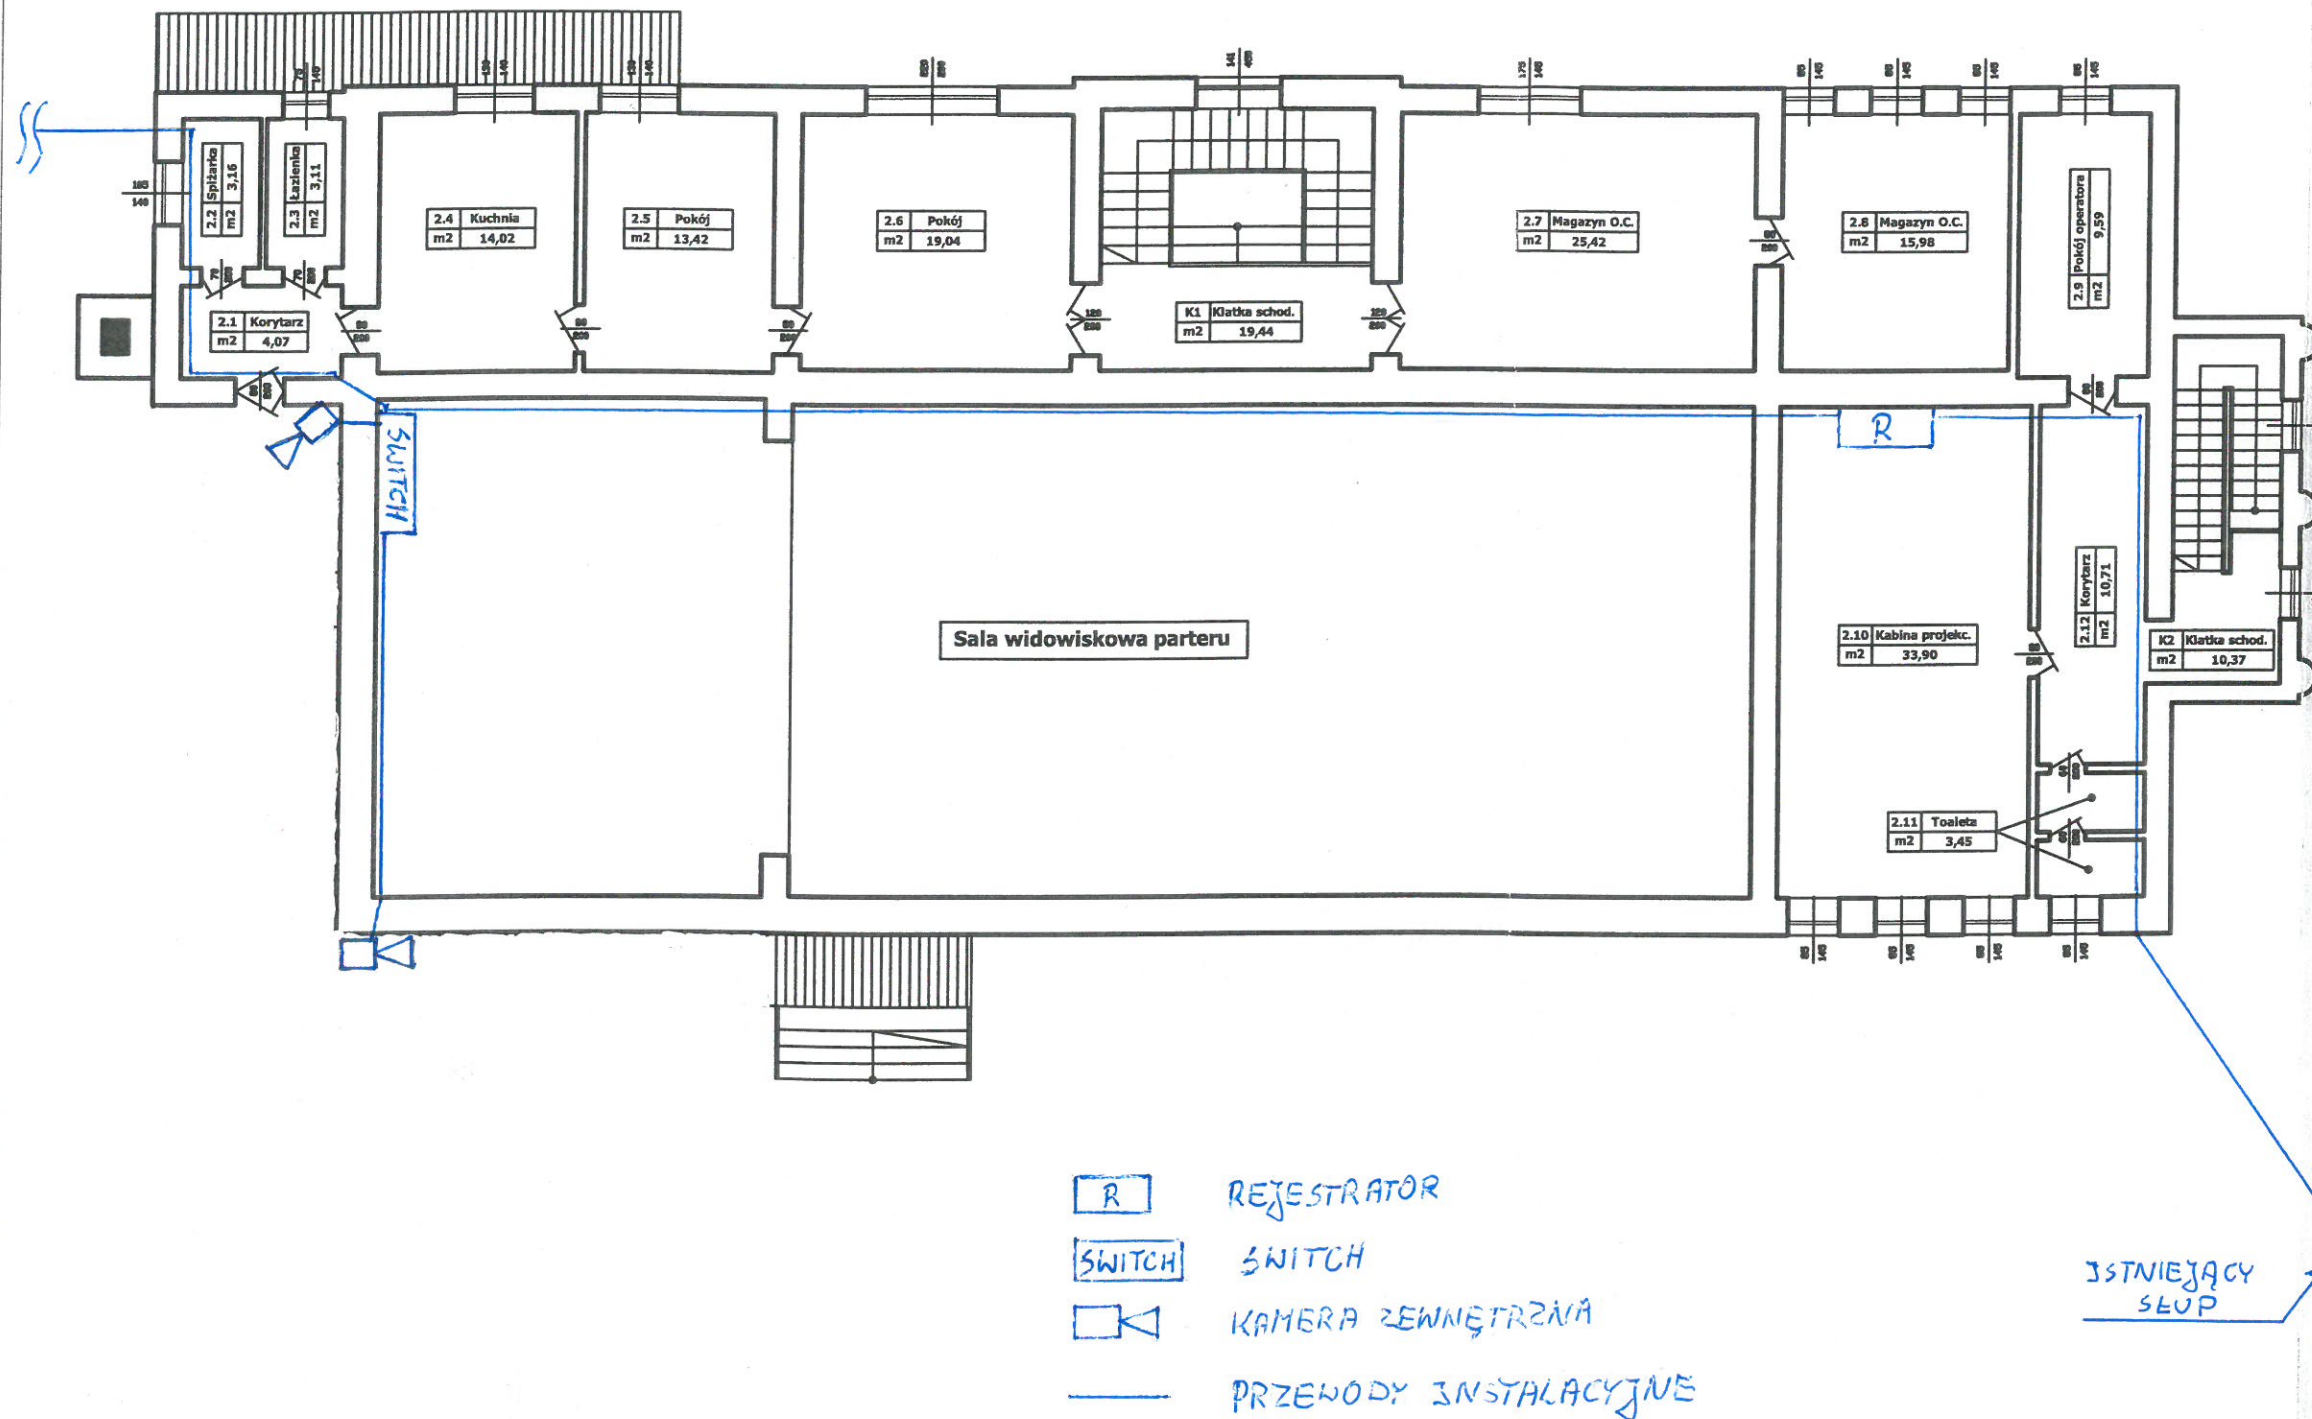

Lp	Nr pomieszczenia	Rodzaj powierzchni / Funkcja pomieszczenia	Powierzchnia (m ²)
1	2	3	4
1		Powierzchnia mieszkalna:	
2	2.1	Korytarz	4,07
3	2.2	Spizarka	3,16
4	2.3	Łazienka	3,11
5	2.4	Kuchnia	14,02
6	2.5	Pokój	13,42
7	2.6	Pokój	19,04
8		Razem:	56,82
9		Powierzchnia użytkowa:	
10	2.7	Magazyn O.C.	25,42
11	2.8	Magazyn O.C.	15,98
12	2.9	Pokój operatora	9,59
13	2.10	Kabina projekcyjna	33,90
14	2.11	Toaleta	3,45
15		Razem:	88,34
16		Powierzchnia ruchu:	
17	K1	Klatka schodowa	19,44
18	K2	Klatka schodowa	10,37
19	2.12	Korytarz	10,71
20		Razem:	40,52
21		Powierzchnia netto (ogólna) kondygnacji:	
22		Powierzchnia mieszkalna:	56,82
23		Powierzchnia użytkowa:	88,34
24		Powierzchnia ruchu:	40,52
25		Razem:	185,68

Temat rysunku:	Sala widowiskowa w Błazowej Rzut piętra
Opracował:	KRZYSZTOF SŁOMKA MGR INŻ. BUD. OGÓLNEGO upr. bud. Nr B-122/67 Słocina 298, tel. (0-17) 85-71-619 35-330 RZESZÓW